




**GROUND FLOOR PLAN**  
SCALE 1:100

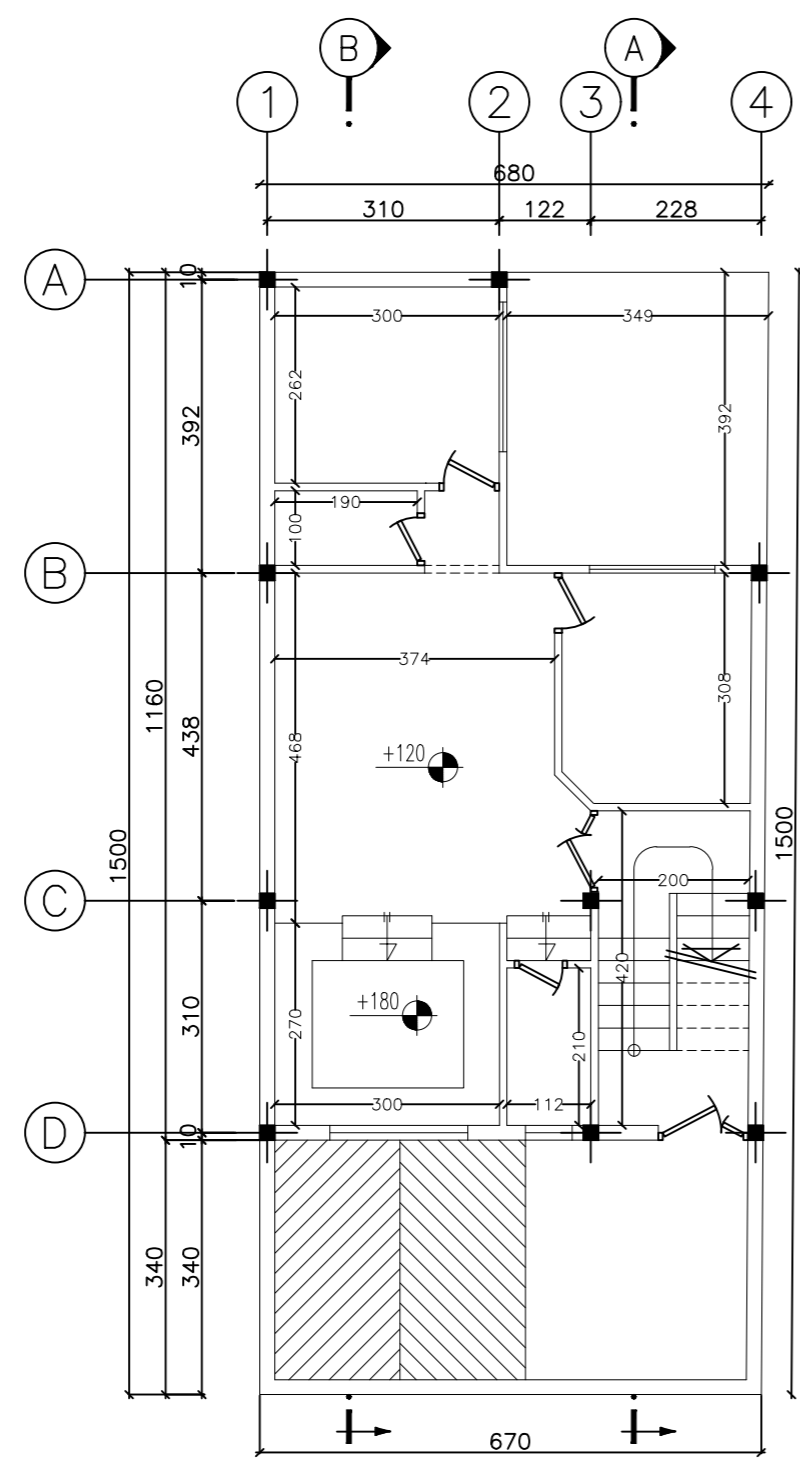


**BASEMENT FLOOR PLAN**  
SCALE 1:100

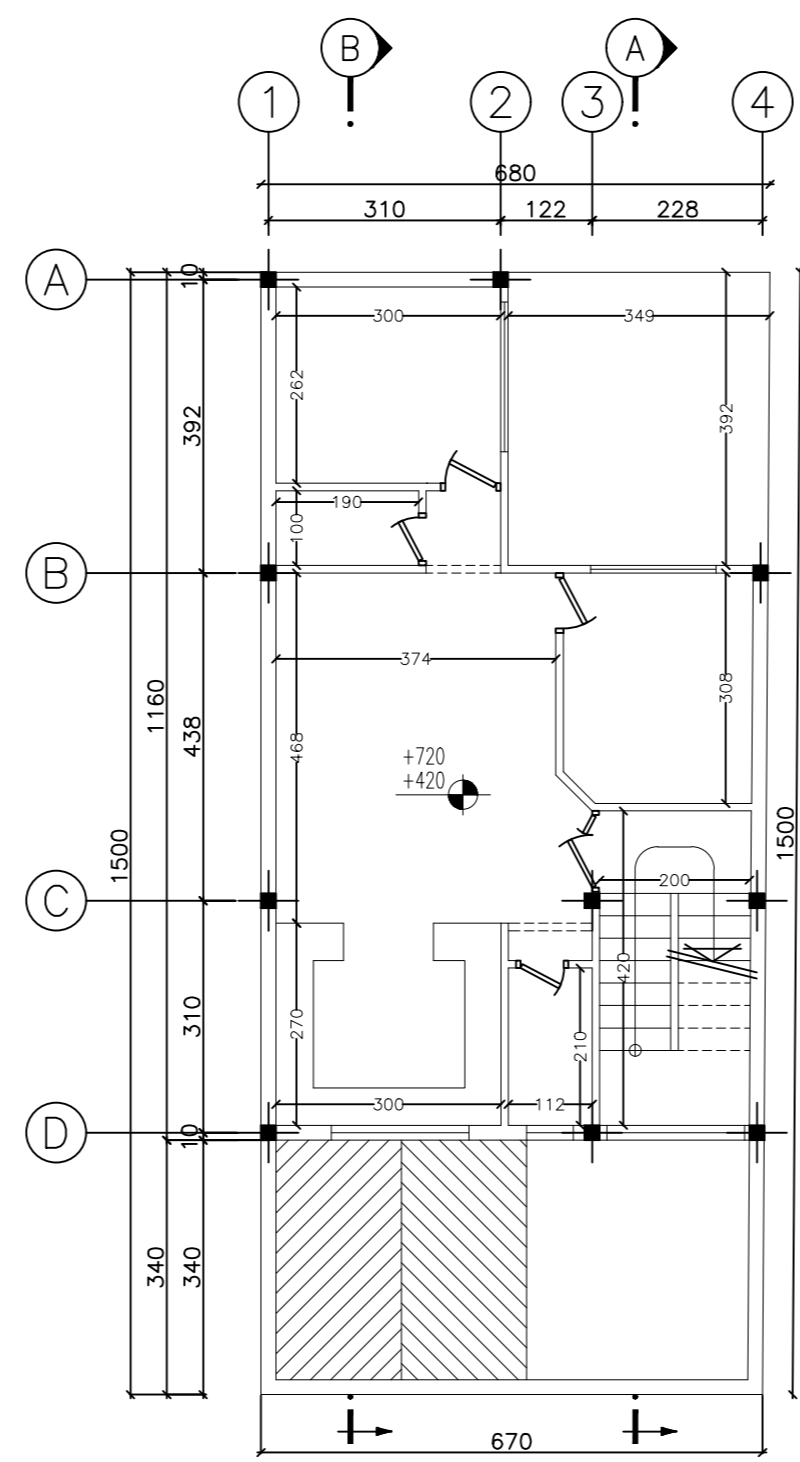

**TYPICAL FLOOR PLAN**  
SCALE 1:100


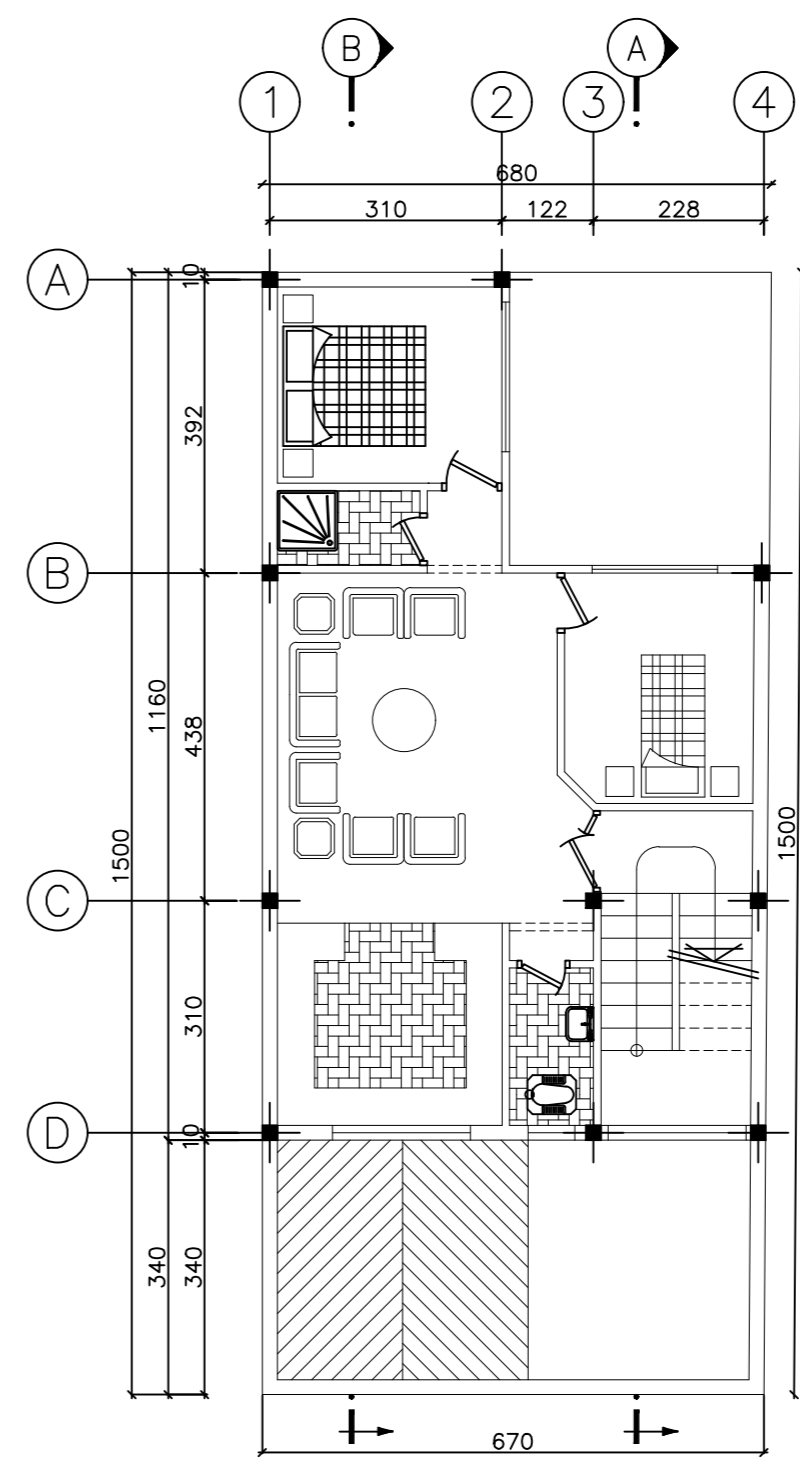


**FURNITURE PLAN**  
SCALE 1:100

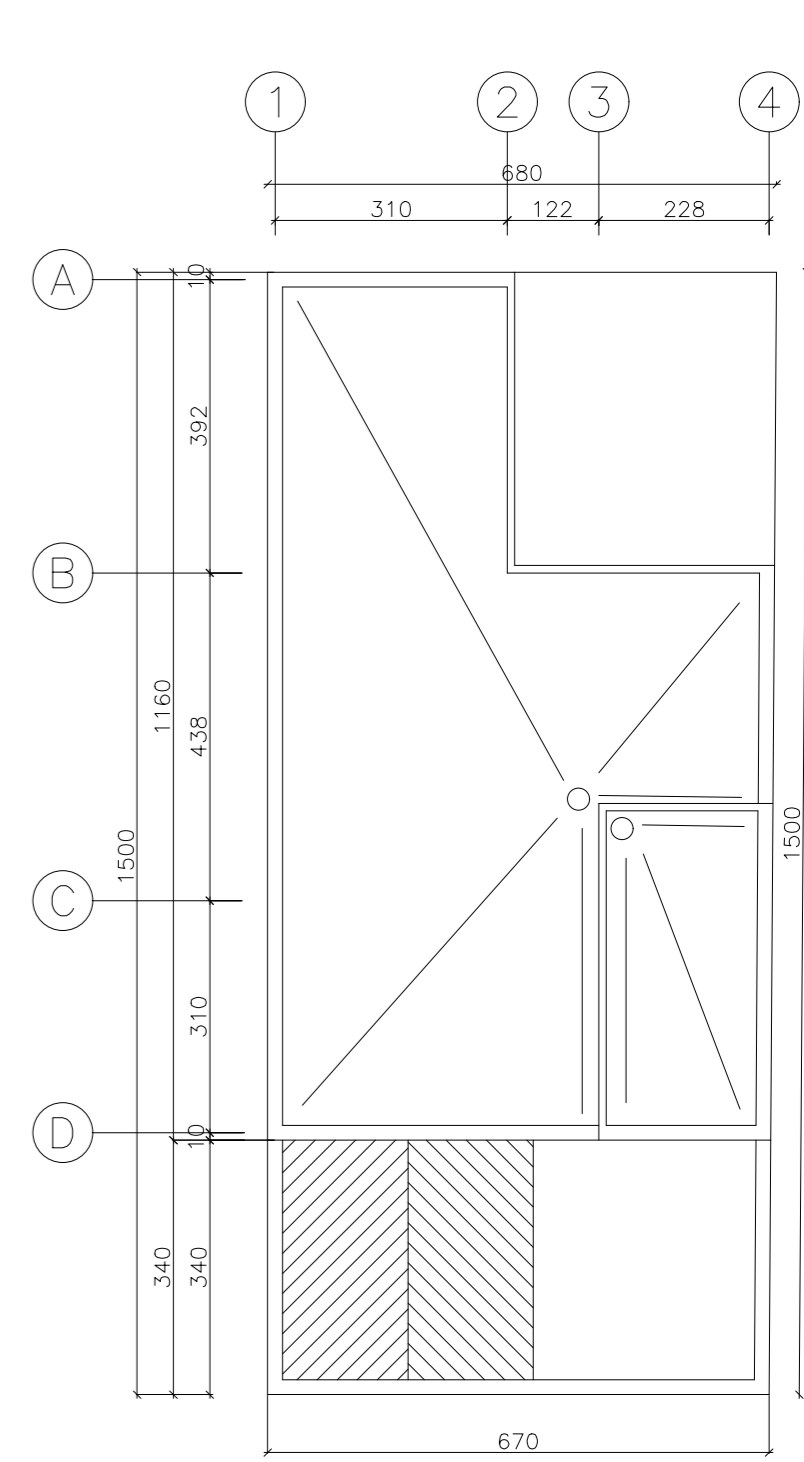


**ROOF PLAN**  
SCALE 1:100


shirazmelk.org

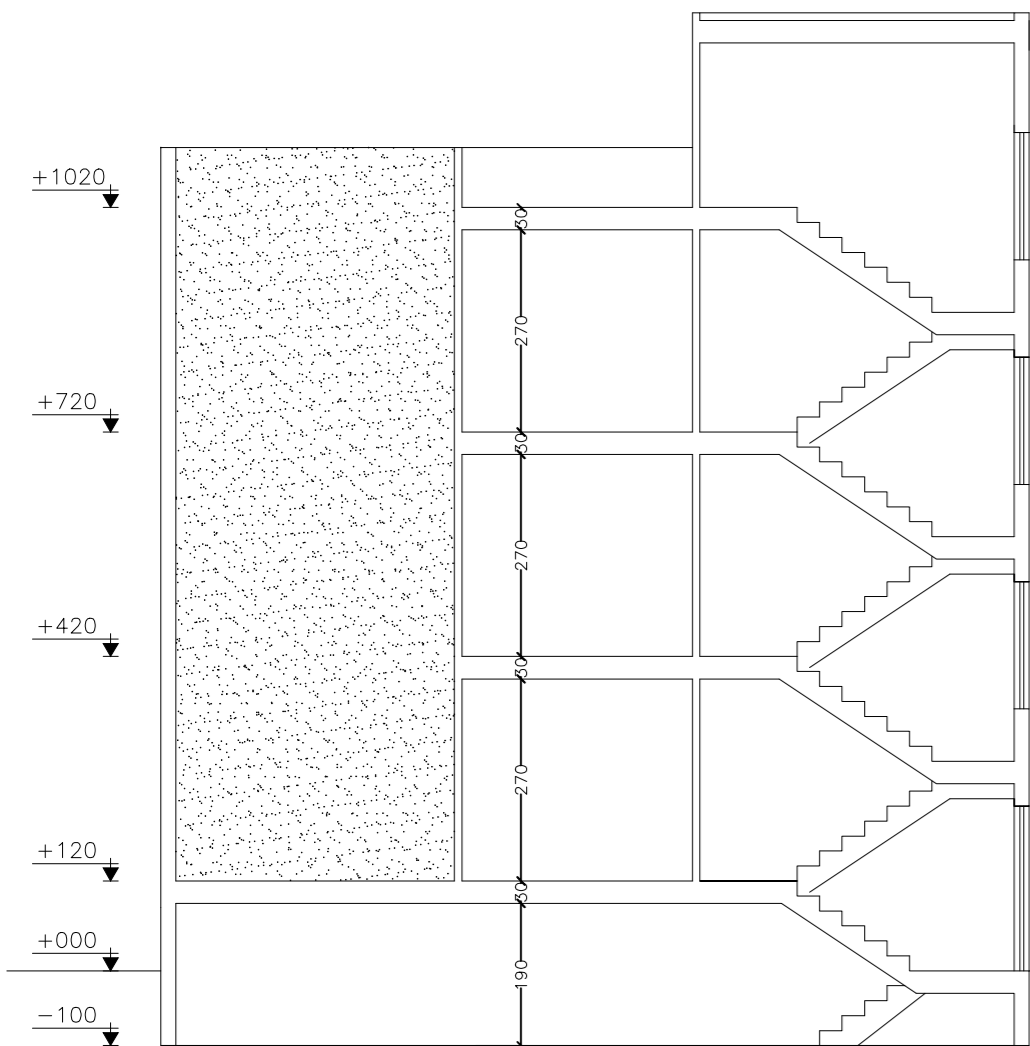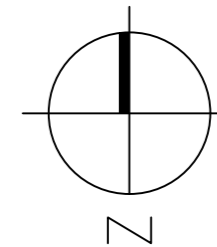


**SECTION A-A**  
SCALE 1:100

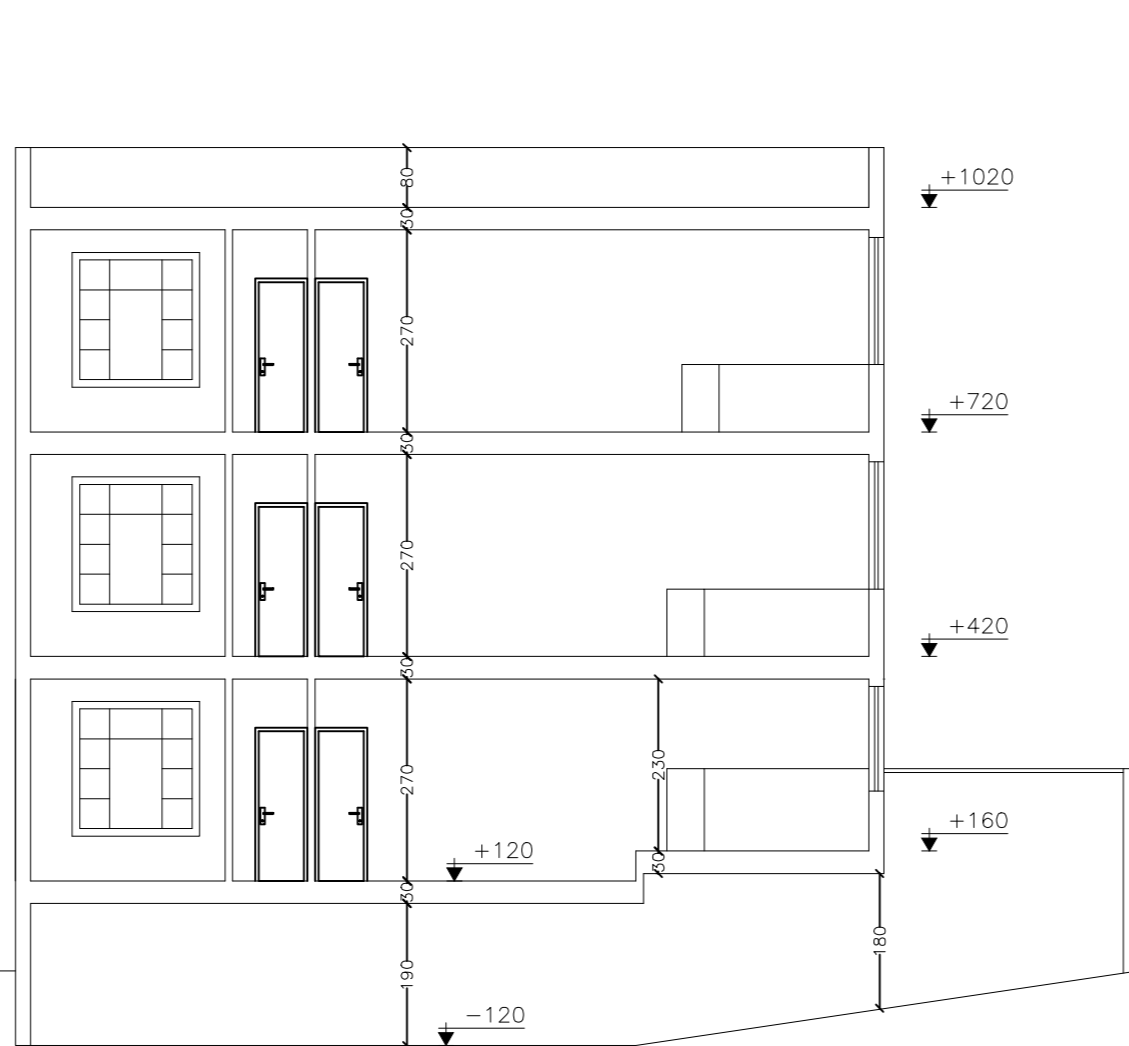

**SECTION B-B**  
SCALE 1:100

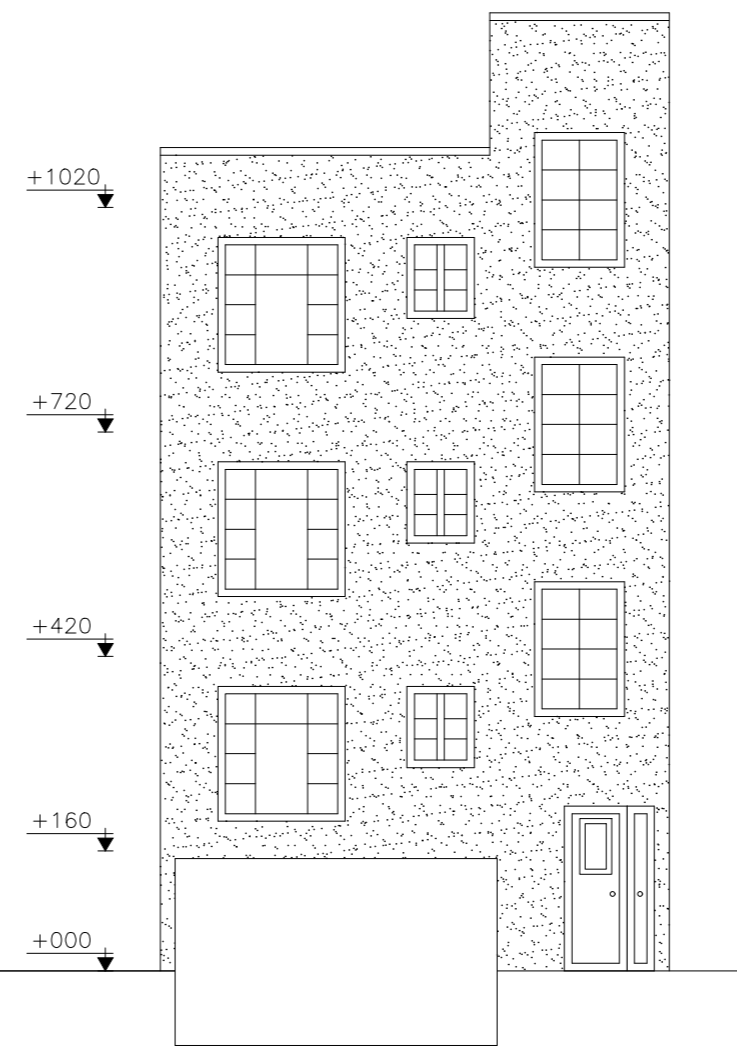

**SOUTH ELEVATION**  
SCALE 1:100

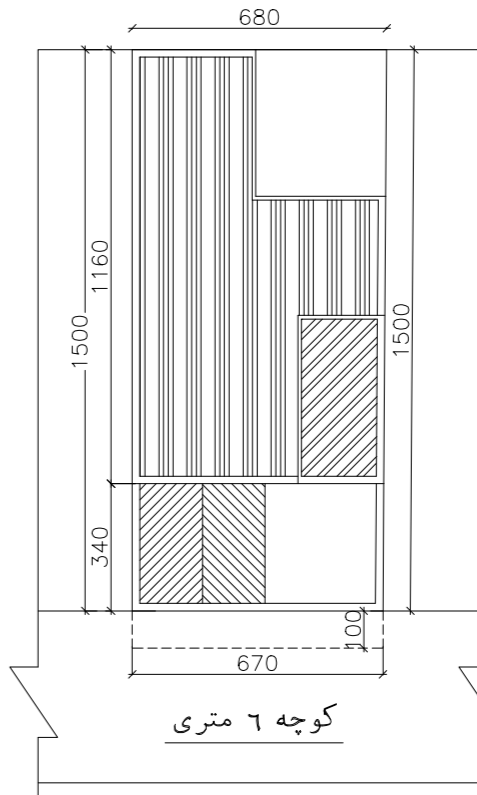

کوچه ۶ متری

شهرداری منطقه						
اطلاعات نقشه						
نام مالک:	نوع پروانه مورد درخواست: تفویض و تویسازی					
شماره پرونده کامپیوتری:	پلاک ثبتی:					
مساحت زمین پس از اصلاحی: 101.30	مساحت زمین طبق سند: 108.00 تراکم: 120%					
مورد تقاضا موجود						
طبقات	مسکونی	انباری و تاسیسات	پارکینگ	راه پله	جمع	زیرزمین
مساحت واحد مساحت	مساحت واحد مساحت	مساحت واحد مساحت	مساحت واحد مساحت	مساحت واحد مساحت	مساحت واحد مساحت	مساحت واحد مساحت
1	3	2	57.83	10.20	78.43	1
2	3	2	57.83	10.20	78.43	2
3	3	2	57.83	10.20	78.43	3
جمع	جمع کل متراباز: 272.83	تعداد پارکینگ مورد نیاز: 272.83				
تعداد پارکینگ تامین شده: کسری پارکینگ:						
مهندس معمار: امضاء:						
توضیحات: ابعاد پاسودر اجرا به ۶.۵۰م تقلیل می یابد. در حد تراکم طراحی شده است.						